


- pano1
 13...50(d) x 18(š) x 55(v) kamen
 52...30(d) x 20(š) x 50(v) kamen
 12...54(d) x 20(š) x 65(v) kamen
 pano2
 8...66(d) x 15(š) x 30(v) kamen
 10...57(d) x 15(š) x 84(v) kamen
 na postamentu ispod 11.2 :
 28...109(d) x 73(š) x 30 (v) kamen
 29...104(d) x 75(š) x 23(v)kamen
 pano3
 11...52(d) x 15(š) x 63(v) kamen
 na postamentu ispod 3:
 7...53(d) x 37(š) x 43(v) kamen
 pano4
 9... 20(d) x 26(š) x 48(v) kamen
 1... 71(d) x 13(š) x 56(v) kamen
 na postamentu ispod 4:
 32... 90(d) x 90(š) x 20(v) kamen
 pano5
 31...25(d) x 16.5(š) x 29(v) kamen
 39... 48(d) x 16(š) x 66(v) kamen
 pano05
 6...65(d) x 20(š) x 155(v) kamen

23

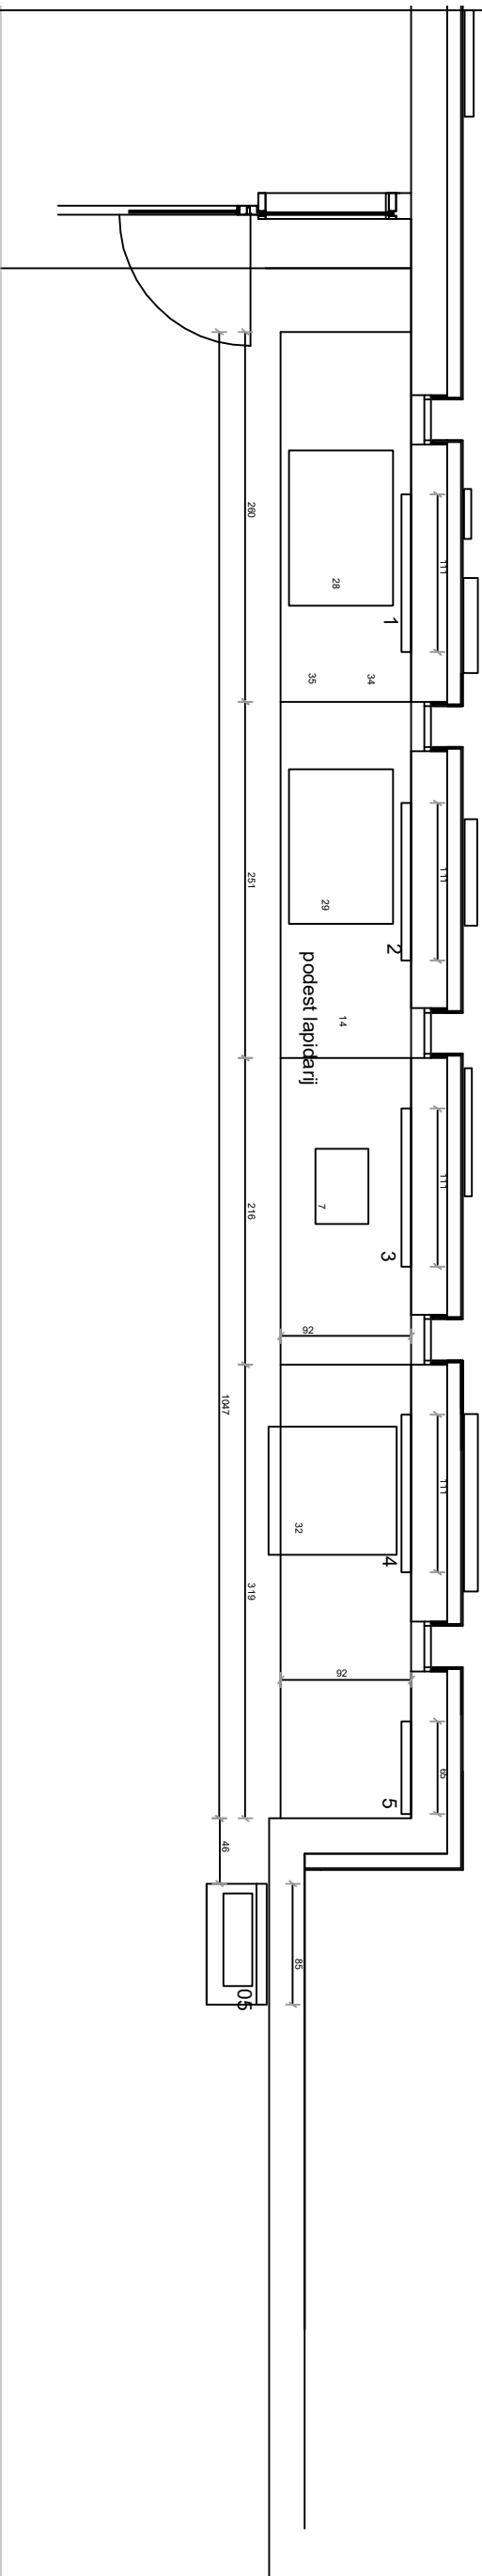

| | | |
|--|-----------------------------------|------------|
| URED Ovlaštenog arhitekta ZORAN POPOVIĆ, B.Pencica34, Šibenik e-mail: zoran_popovic@net.hr | | GM-39-2014 |
| INVESTITOR | GRADSKI MUZEJ DRNIŠ | |
| GRAĐEVINA | STALNI MUZEJSKI POSTAV | |
| FAZA | IZVEDBENI PROJEKT –NATJEČAJ 2021. | |
| SADRŽAJ | DVORIŠTE–PROČELJE I TLOCRT | |
| GLAVNI PROJEKTANT | ZORAN POPOVIĆ inž.inj | |
| PROJEKTANT | MARTINA BARANIĆ dipl.injstr | |
| | MJERNILO 1:50 | LST |
| | | 1 |